

PLANO DE: **OFICINAS Y**
ÁREA DE ESPARCIMIENTO
PLANTA BAJA Y ESTACIONAMIENTOS

RC1 PLANO Nº **01**

CIRC. II SECC. C CH 187 Qta - MZ - PC 556 U.F. -

PROPIETARIO:
PATAGONIA CONSTRUCCIONES S.R.L.
C.U.I.T.: 33-71010880-9

SOCIO GERENTE:
RUBEN SINAT D.N.I. 17.956.495

DIRECC.
GONZÁLEZ MONTANER Nº430

DIRECCIÓN: PARQUE INDUSTRIAL P. TIROL CHACO
PC 53 - CH 69

BALANCE DE SUPERFICIE:
SUP. DE TERRENO ORIGINAL..... 4.025,00 m²
SUP. DE TERRENO RESTRICCIÓN A LA CONSTRUCCIÓN..... 500 m²
F.BAIA SUP..... 324,35 m²
1º PISO SUP..... 720,75 m²
2º PISO SUP..... 720,75 m²
3º PISO SUP..... 720,75 m²
TERRAZA..... 105 m²
SUP. TOTAL A APROBAR..... 2591,60 m²
Módulos de cochera: Total 22 (3 módulos especiales) + 24 mod. motos/bicis

SUP. TOTAL A APROBAR..... 2591,60 m²

SUP. TOTAL A APROBAR..... 2591,60 m²

PLANTA BAJA | ESC 1:100
NIVELES +0.15

OBSERVACIONES:
Cota MOP 48.98m en referencia a la cota 0.00

Cota MOP 48.98m

VEREDA RELGAMENTARIA
BALDOSA VAINILLA 0.30x0.30m

PODO TACTIL
BALDOSA PREVENCIÓN
0.30x0.30m

ESTACIONAMIENTO AUTOS

ESTACIONAMIENTO MOTOS / BICIS

CIRCULACION VEHICULAR

SUELO ABSORBENTE
PIEDRA PARTIDA

SUELO ABSORBENTE
CESPED









VEREDA CALLE FRENCH


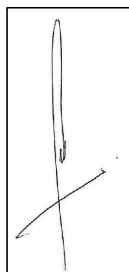


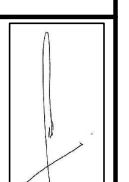

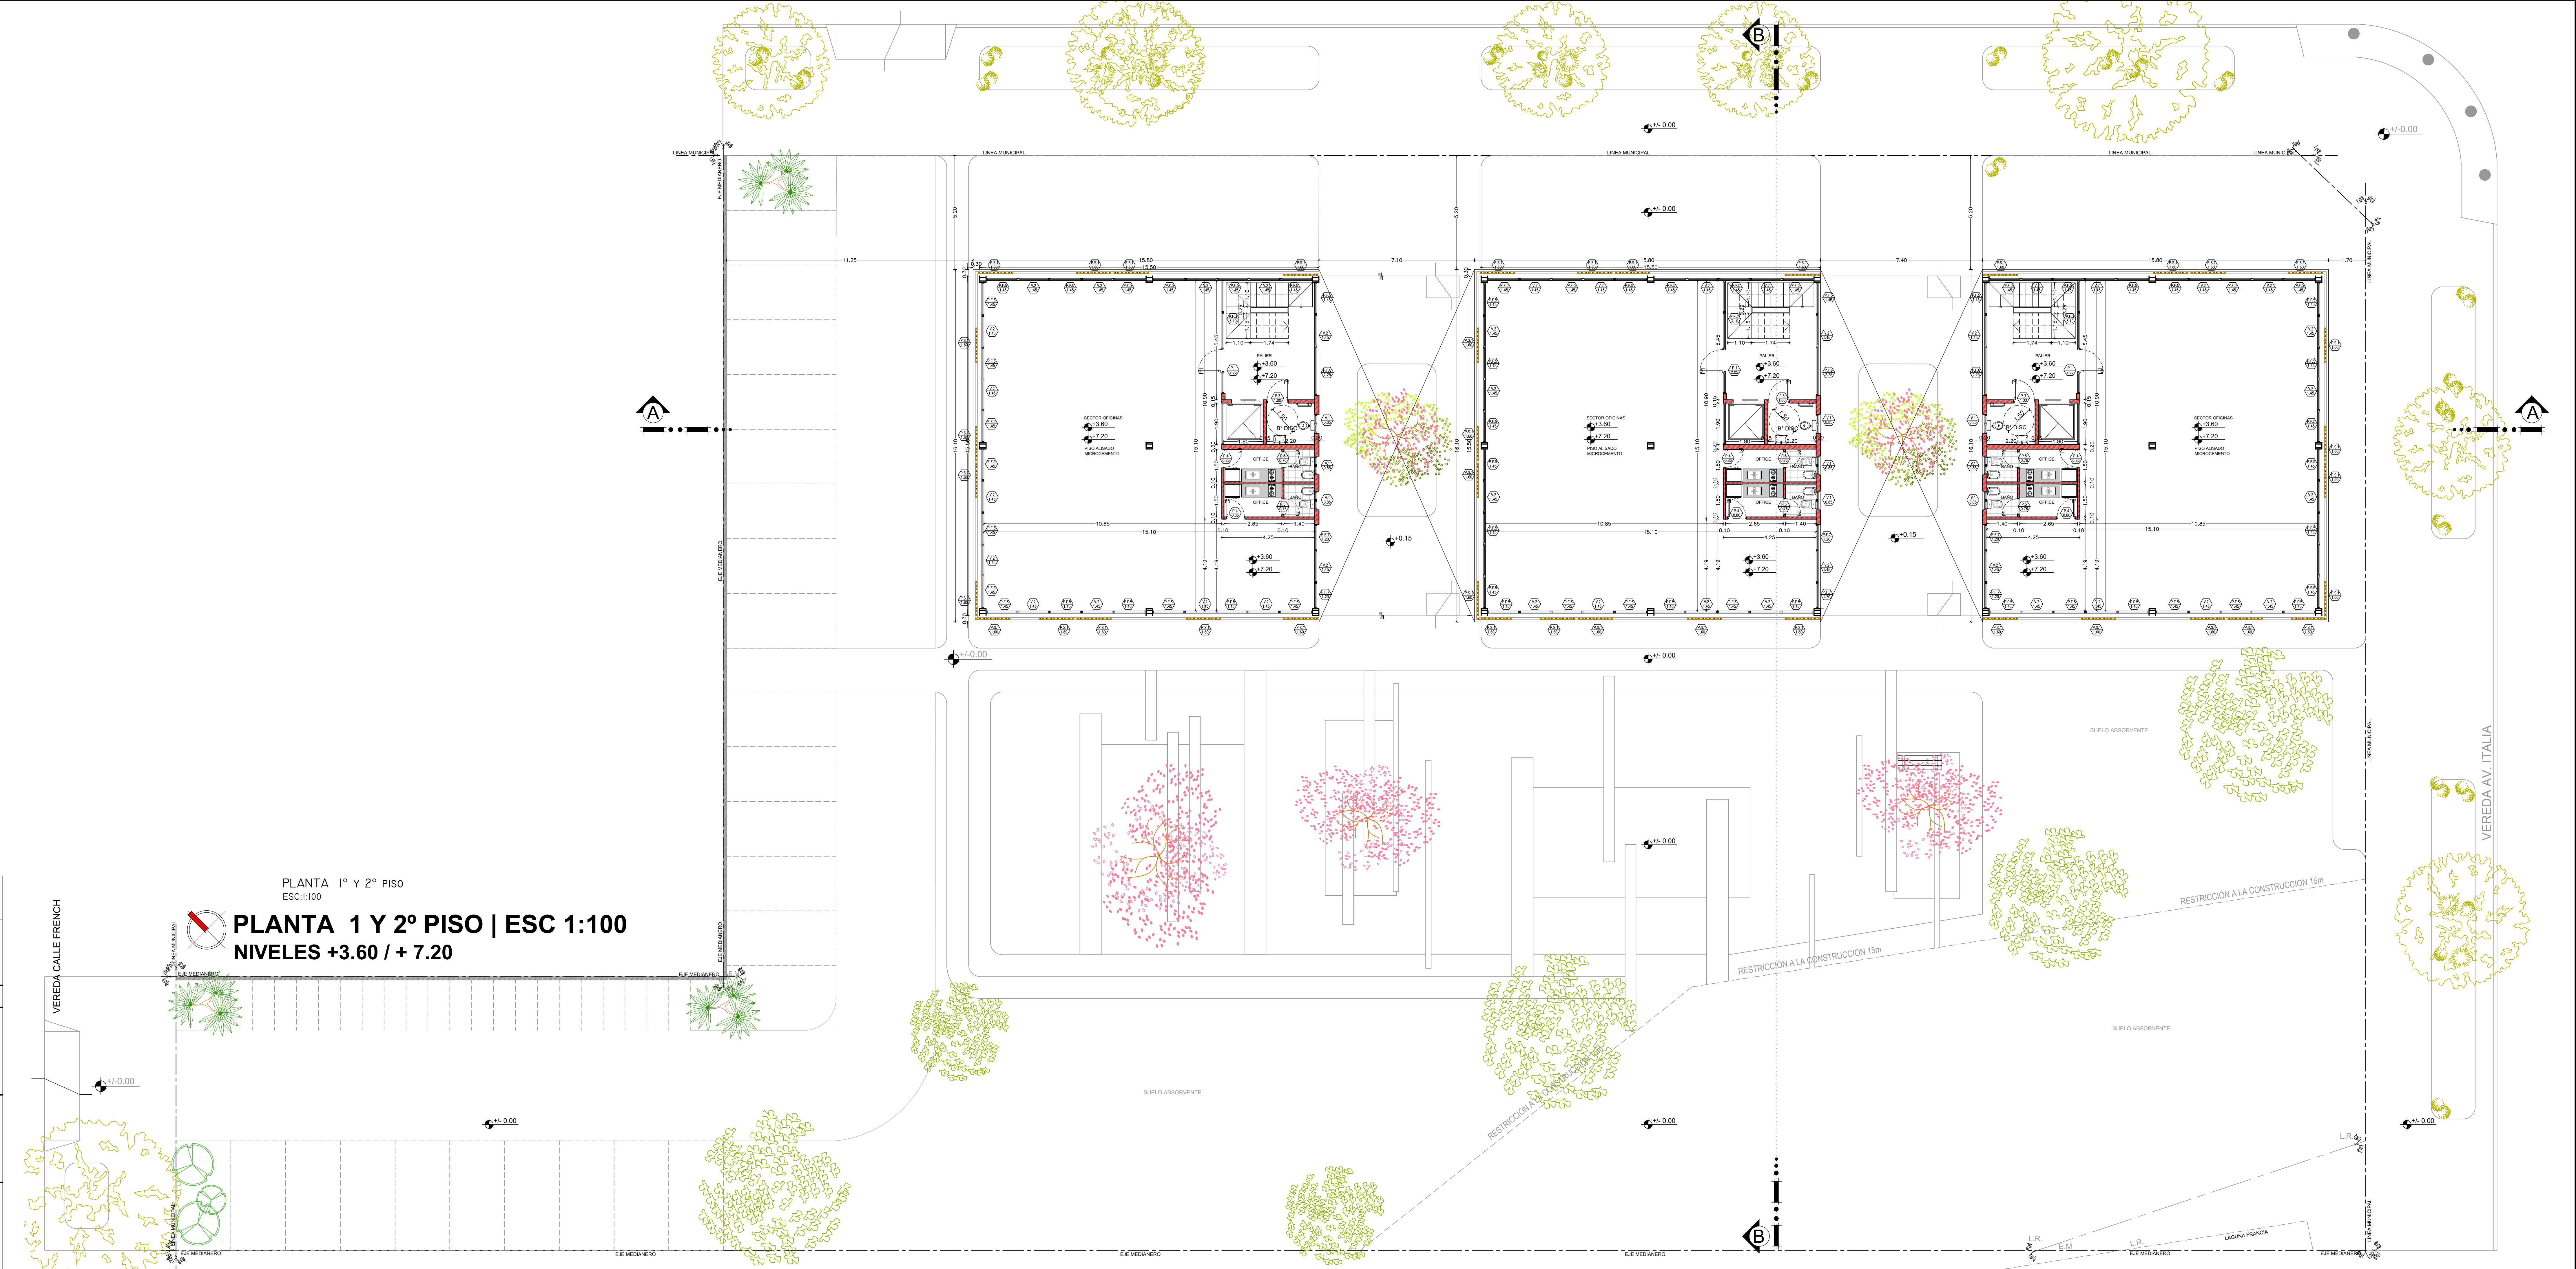

PLANO DE:
PLANTA 1° Y 2° PISO
PROPIETARIO:
PATAGONIA CONSTRUCCIONES SRL
C.U.I.T. 33-71010880-9
DIRECCIÓN: GONZALEZ MONTANER 430

FIRMA:


PLANO
Nº **02**

CIRC.	II	SECC.	C	CH	187	Qta	-	MZ	178	PC	556	U.F.	-	
PARA VISADO DEL COLEGIO / CONSEJO					PROYECTO ALP 862 Avda. Strati, Ruben Oscar SAAVEDEA 46 					FIRMA DE DIR. DE DOC, TECNICAS.				
					FIRMA DE DIR. DE OBRAS PARTICULARES.									
CONSTRUCCIÓN:					PATAGONIA CONSTRUCCIONES SRL C.U.I.T. 33-71010880-9 RUBEN MONTANER D.N.I. 17.956.495 									



NOTA:
TODAS LAS COCINAS , ELEMENTOS DE COCCION Y CALENTAMIENTO TENDRAN
PROVISION ELECTRICA










